


公務員宿舎「西調布住宅」解体工事車両搬出入経路図

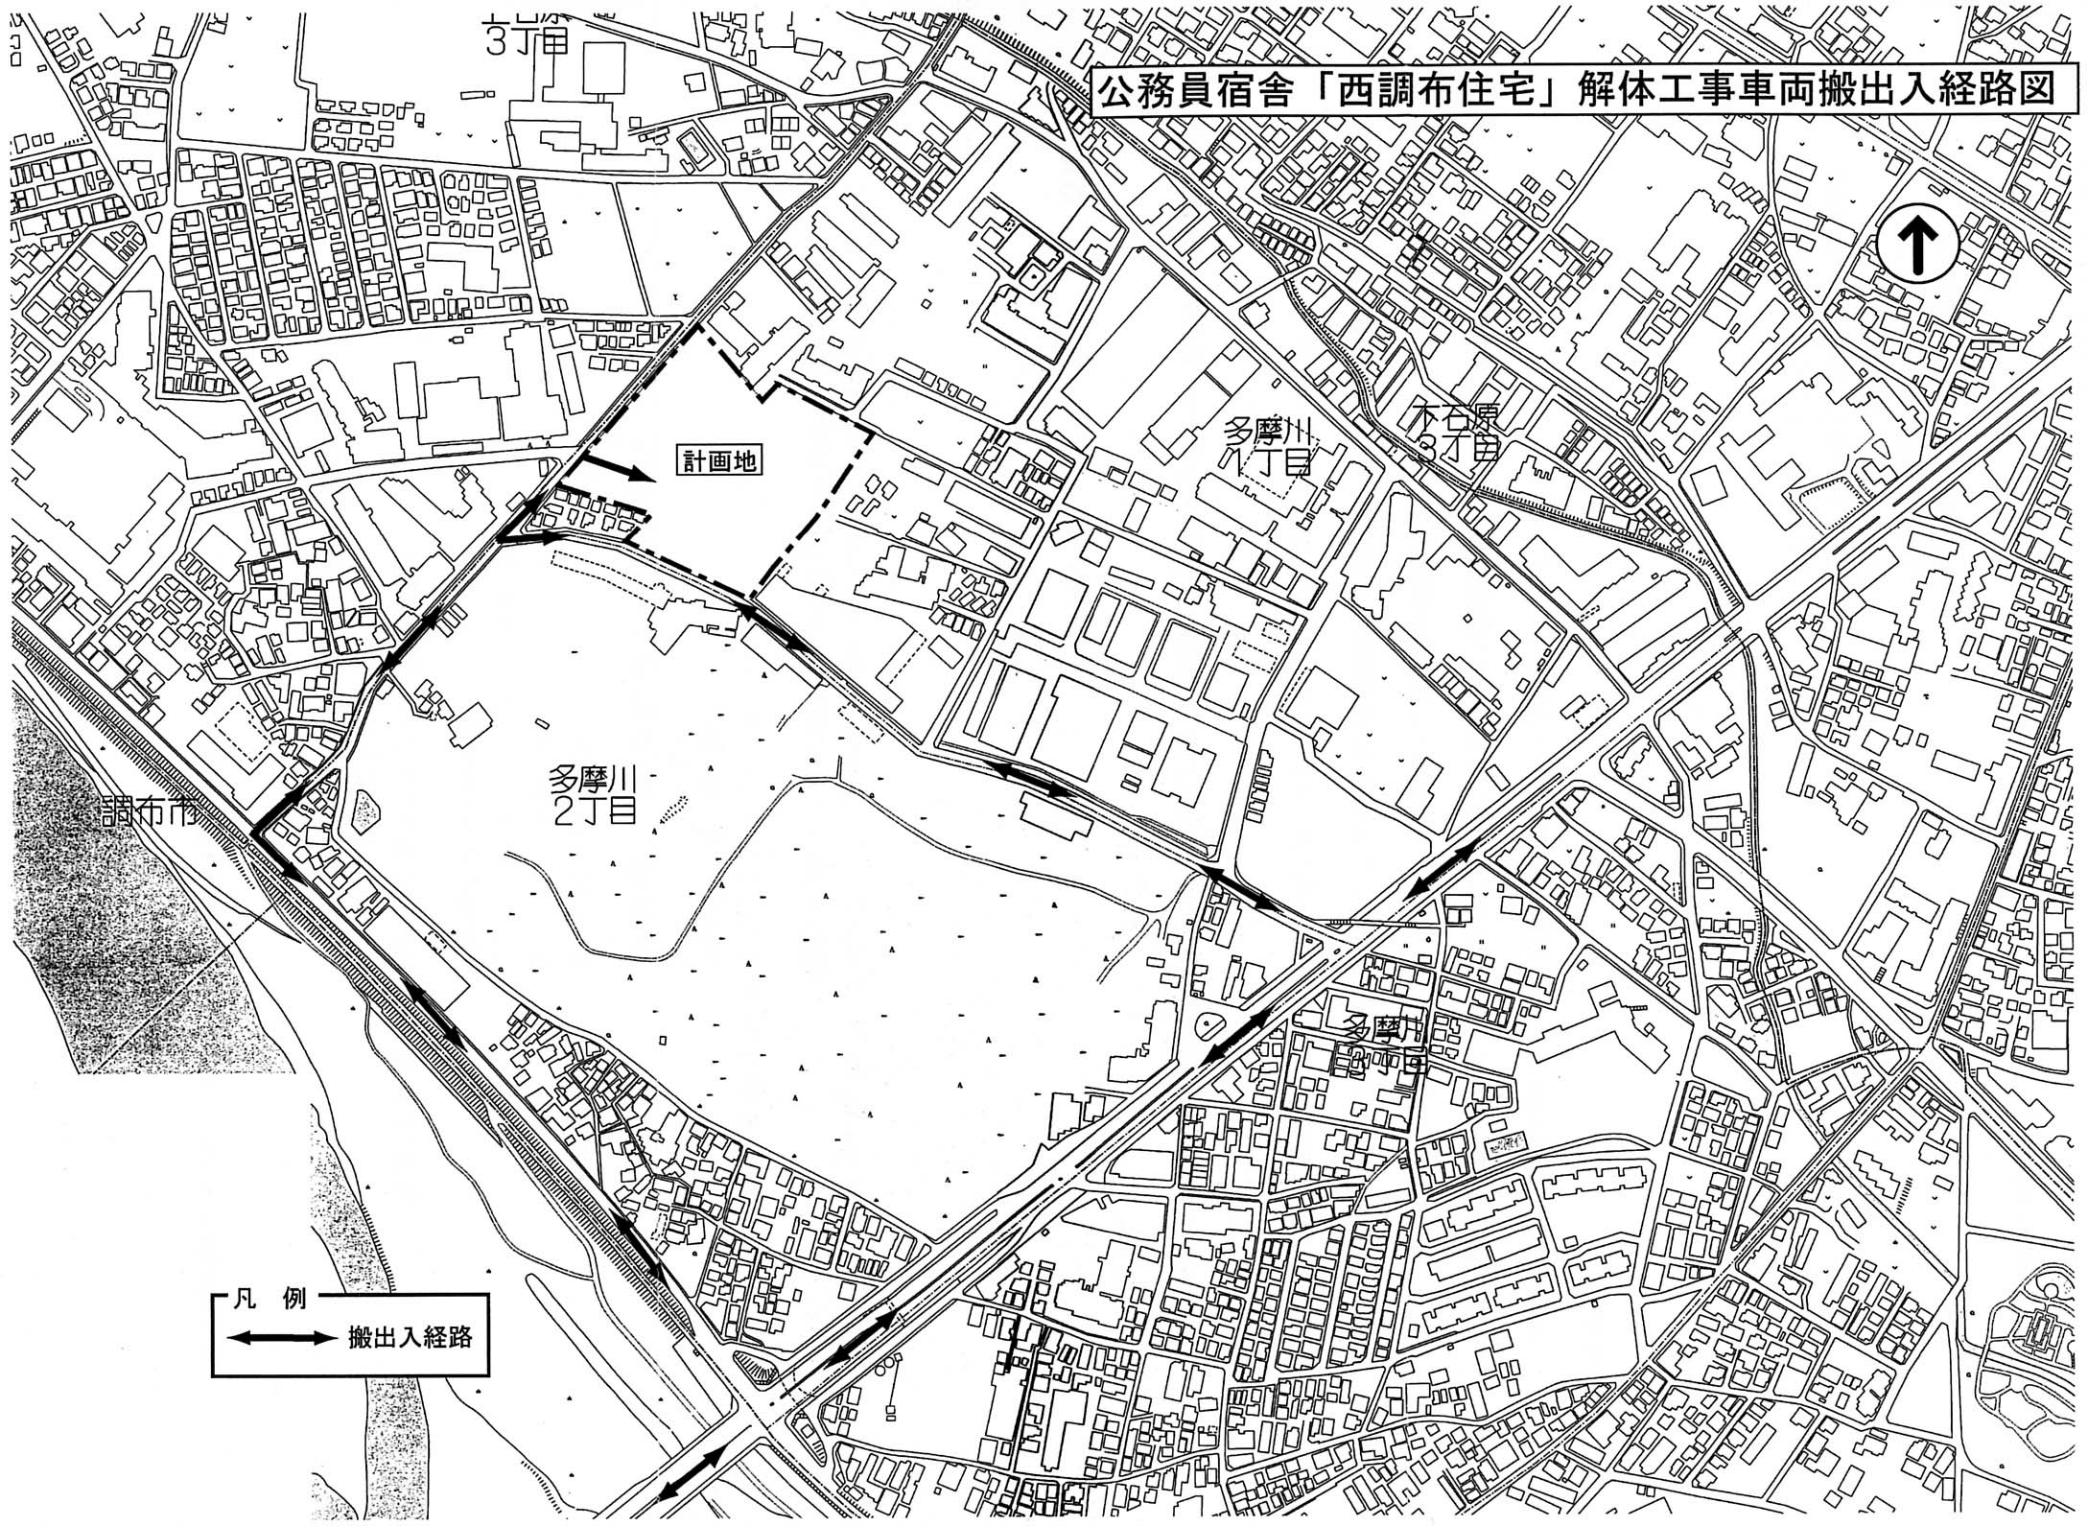

凡例
搬出入経路